


SZERENCSS

TELEPÜLÉSRENDEZÉSI TERV MÓDOSÍTÁS SZABÁLYOZÁSI TERV MÓDOSÍTÁS 2015-09.

M = 1 : 4000


BELTERÜLET

A szabályozási tervnek az érvényességi határon belüli területre vonatkozó része hatályon kívül kerül, helyébe annak jelen módosítása lép

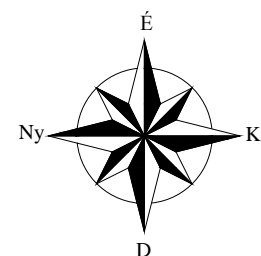

JELMAGYARÁZAT	
HATÁROK	
Szabályozási terv módosítás érvényességének határa	
SZABÁLYOZÁS	
Meglévő szabályozási vonal	
Tervezett szabályozási vonal	
Övezet határa	
ÖRÖKSÉGVÉDELME	
Műemlék	
Műemléki környezet területe	
Helyi védelemre alatt álló épület	
Helyi értékvédelmi terület határa	
KÖZLEKEDÉS	
Közút, vasút tengelye	
Kerékpárút	

Építési övezet	beépítési mód megengedett legnagyobb építménymagasság	megengedett legnagyobb beépítettség % alakítható min. telek terület (m ²)

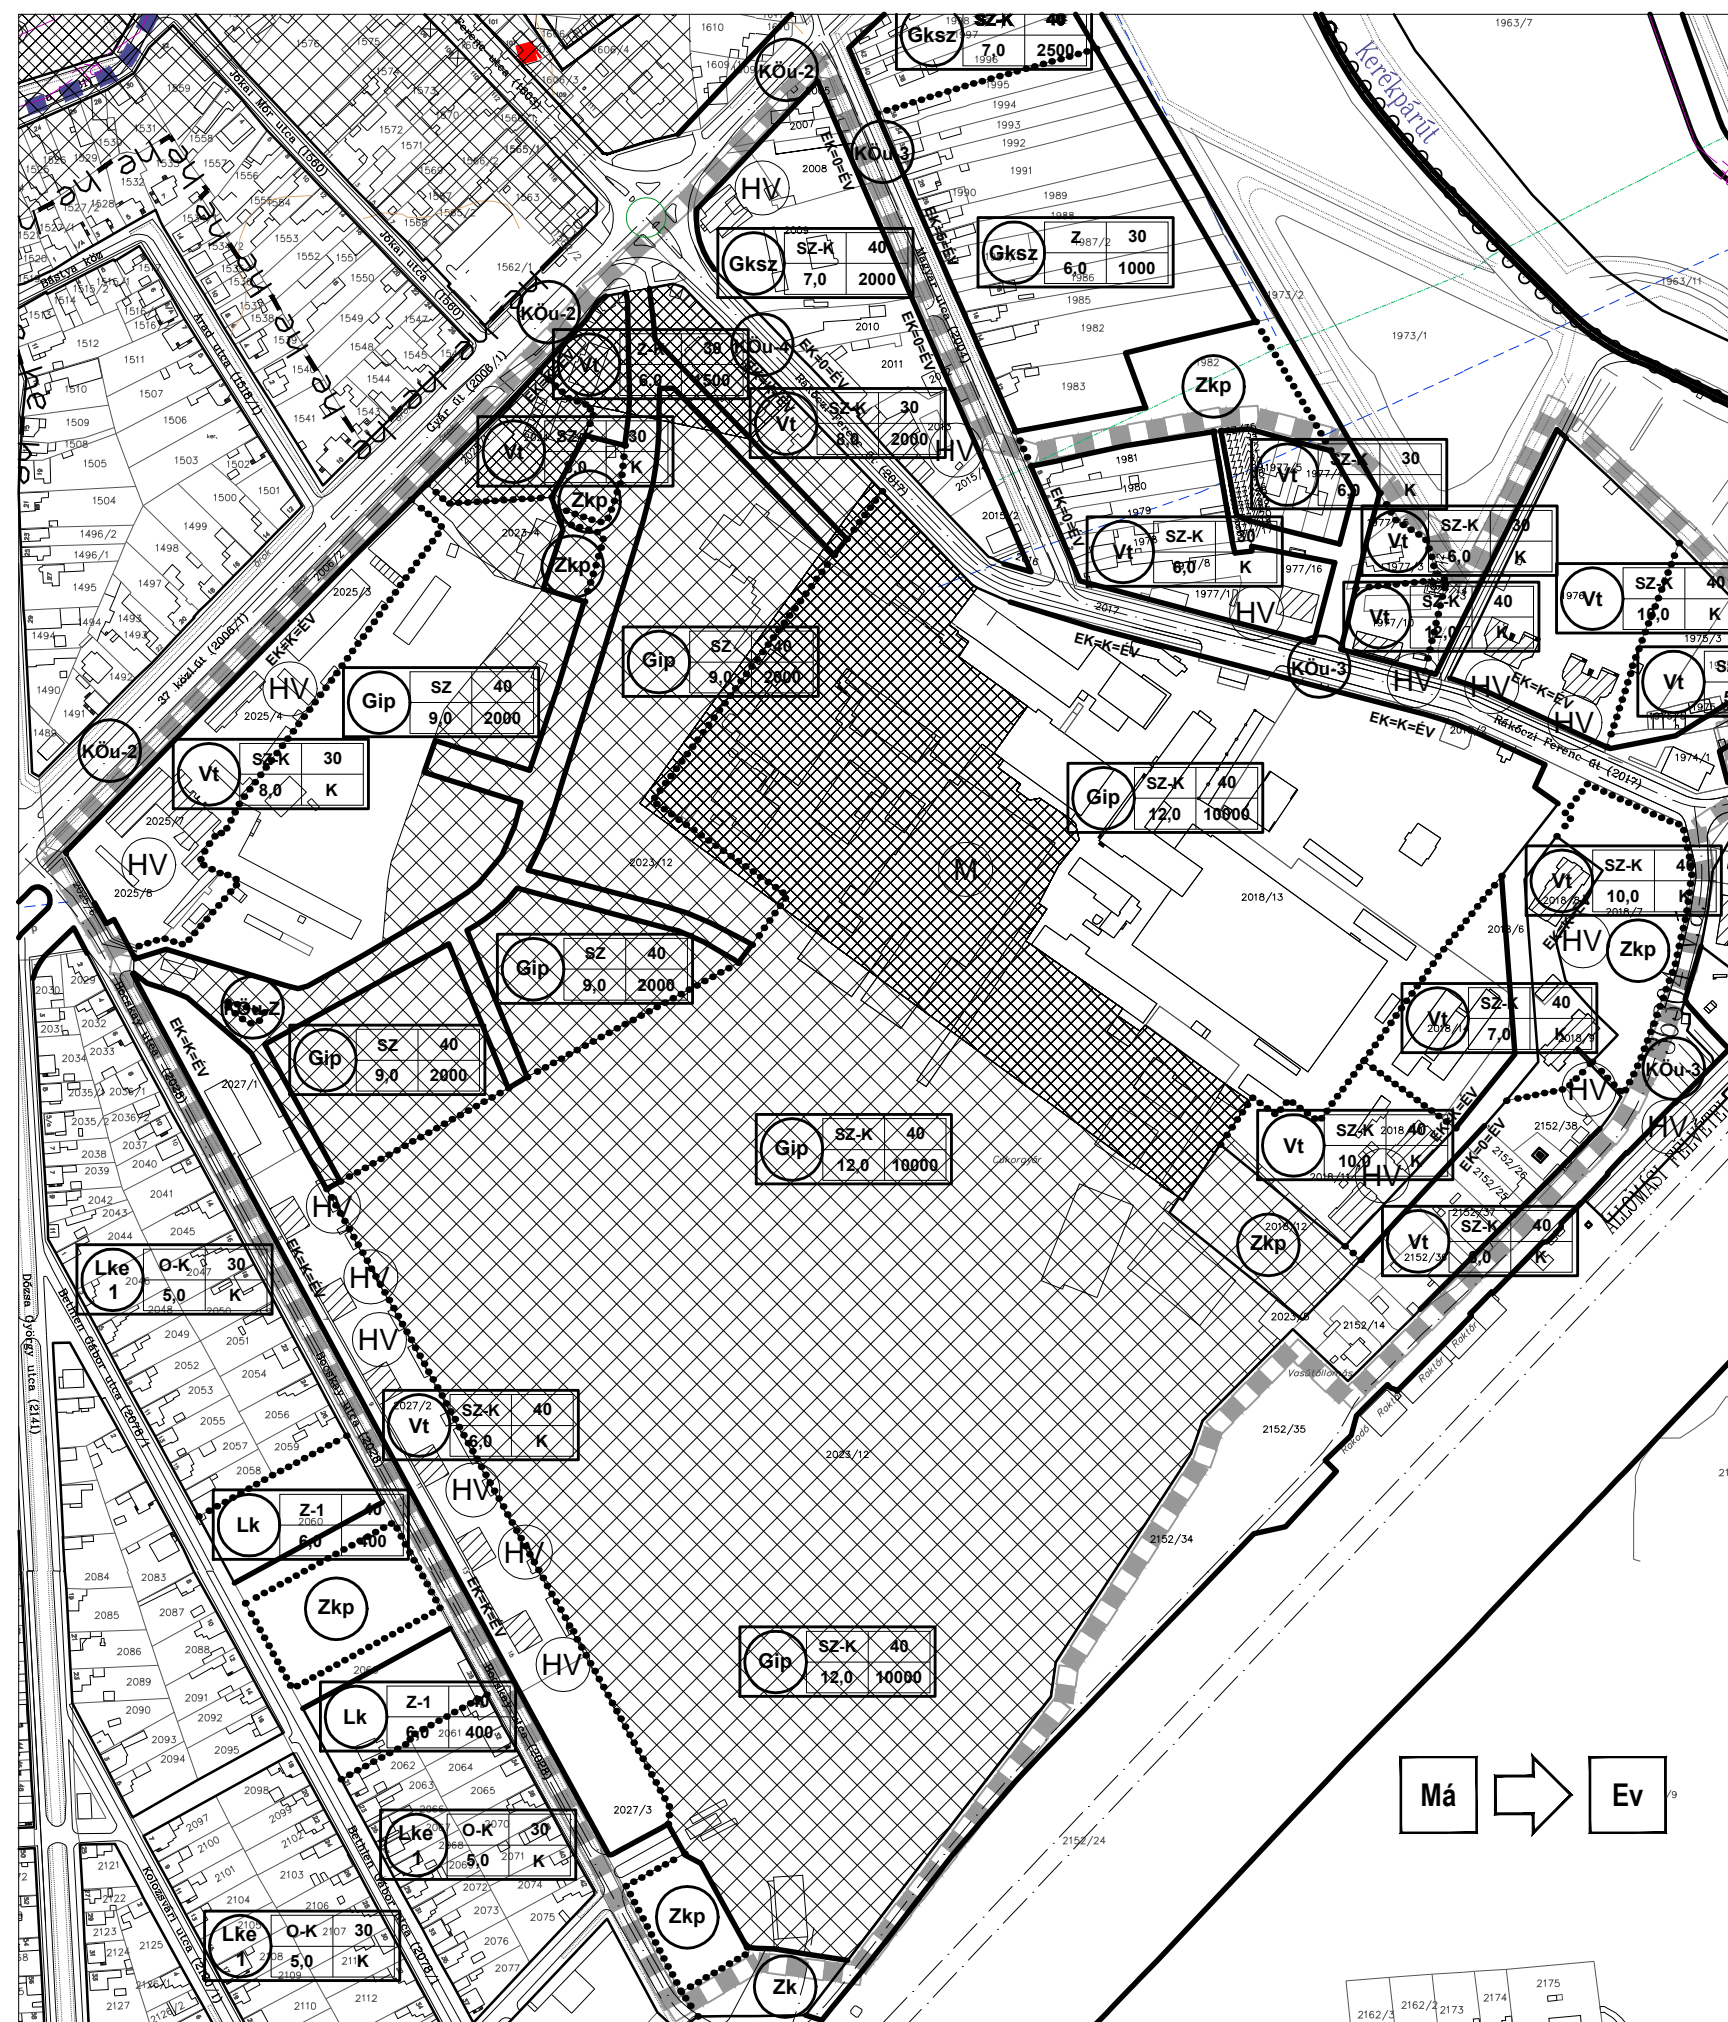

Má → Ev

	Rajzszám: SZM-1/2015-09
	Dátum: 2015. szeptember hó
Munka megnevezése:	SZERENCSS szabályozási terv módosítás a belterületre
Tervező:	Soltész Jánosné TTI 05 0114

Készült az állami alapadatok felhasználásával