
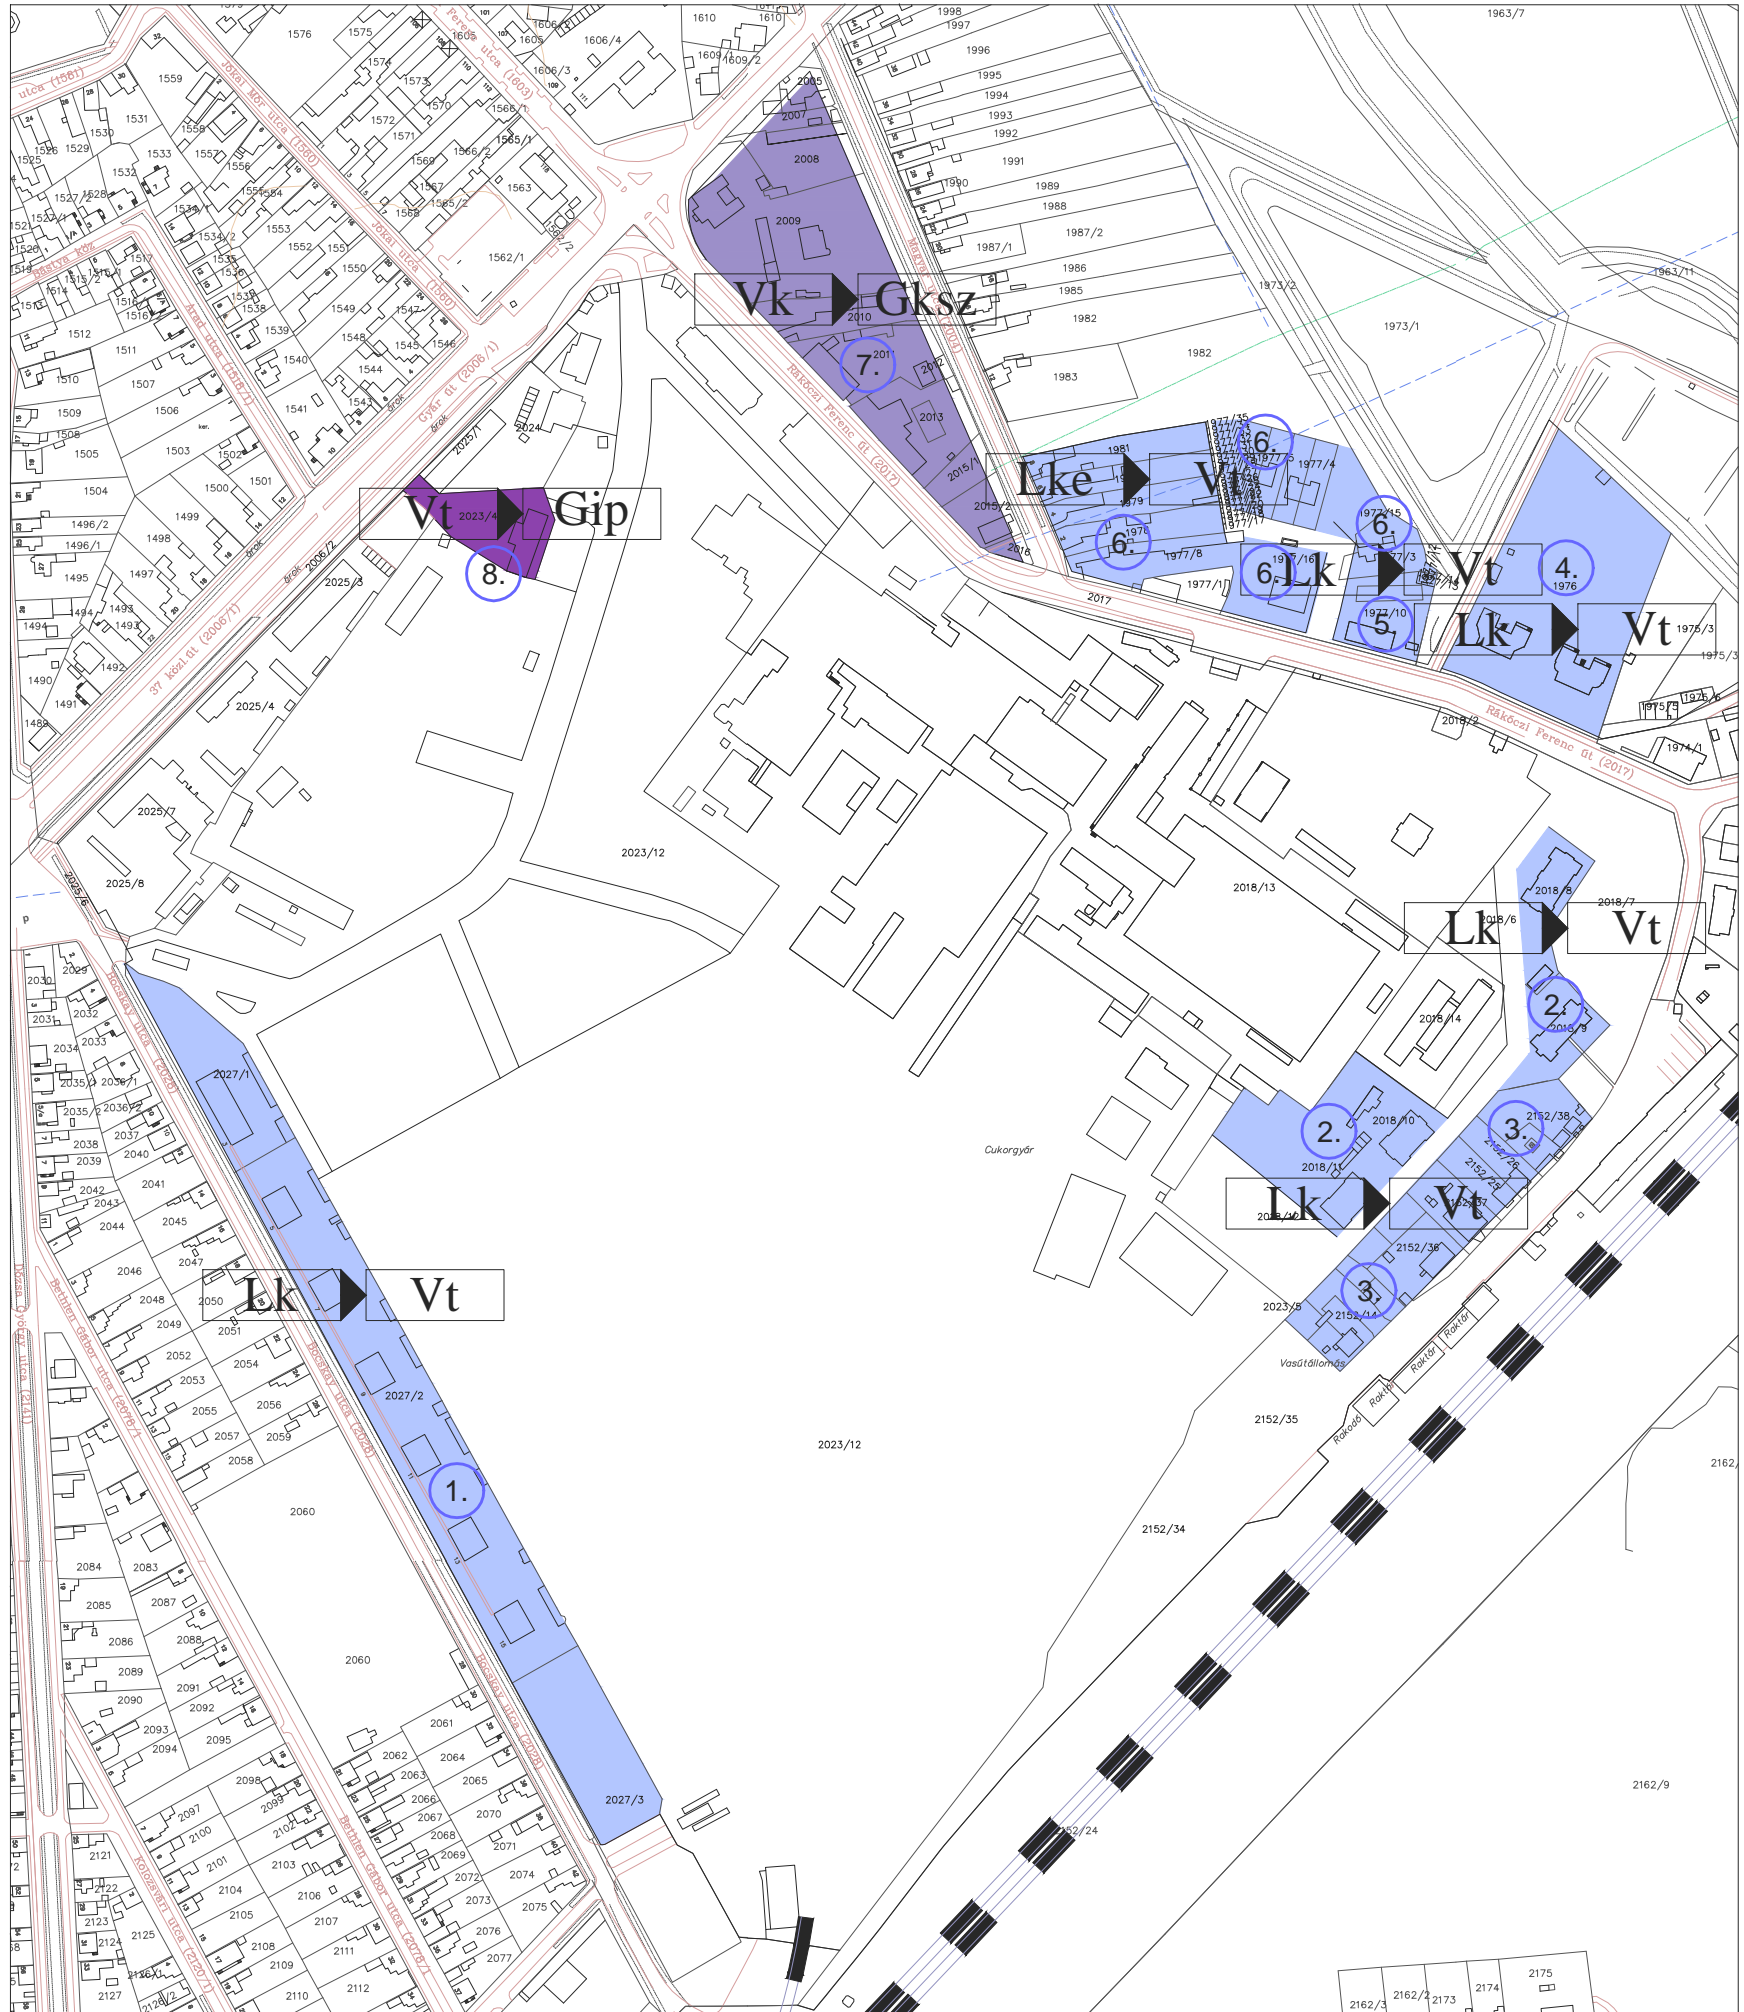


# SZERENCÉS

## TELEPÜLÉSRENDEZÉSI TERV MÓDOSÍTÁS TELEPÜLÉSSZERKEZETI TERV TERVEZETT VÁLTOZÁSAI

M = 1 : 4000

BELTERÜLET

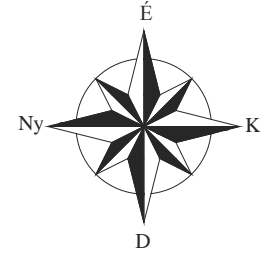

Készült az állami alapadatok felhasználásával



Rajzszám: TSZV-1/2015-09

Dátum: 2015. szeptember hó

Munka megnevezése:

SZERENCÉS településszerkezeti terv tervezett változásai

Tervező:

Soltész Jánosné  
TT1 05 0114

